




Plānotā apakšstacija "Saldus"

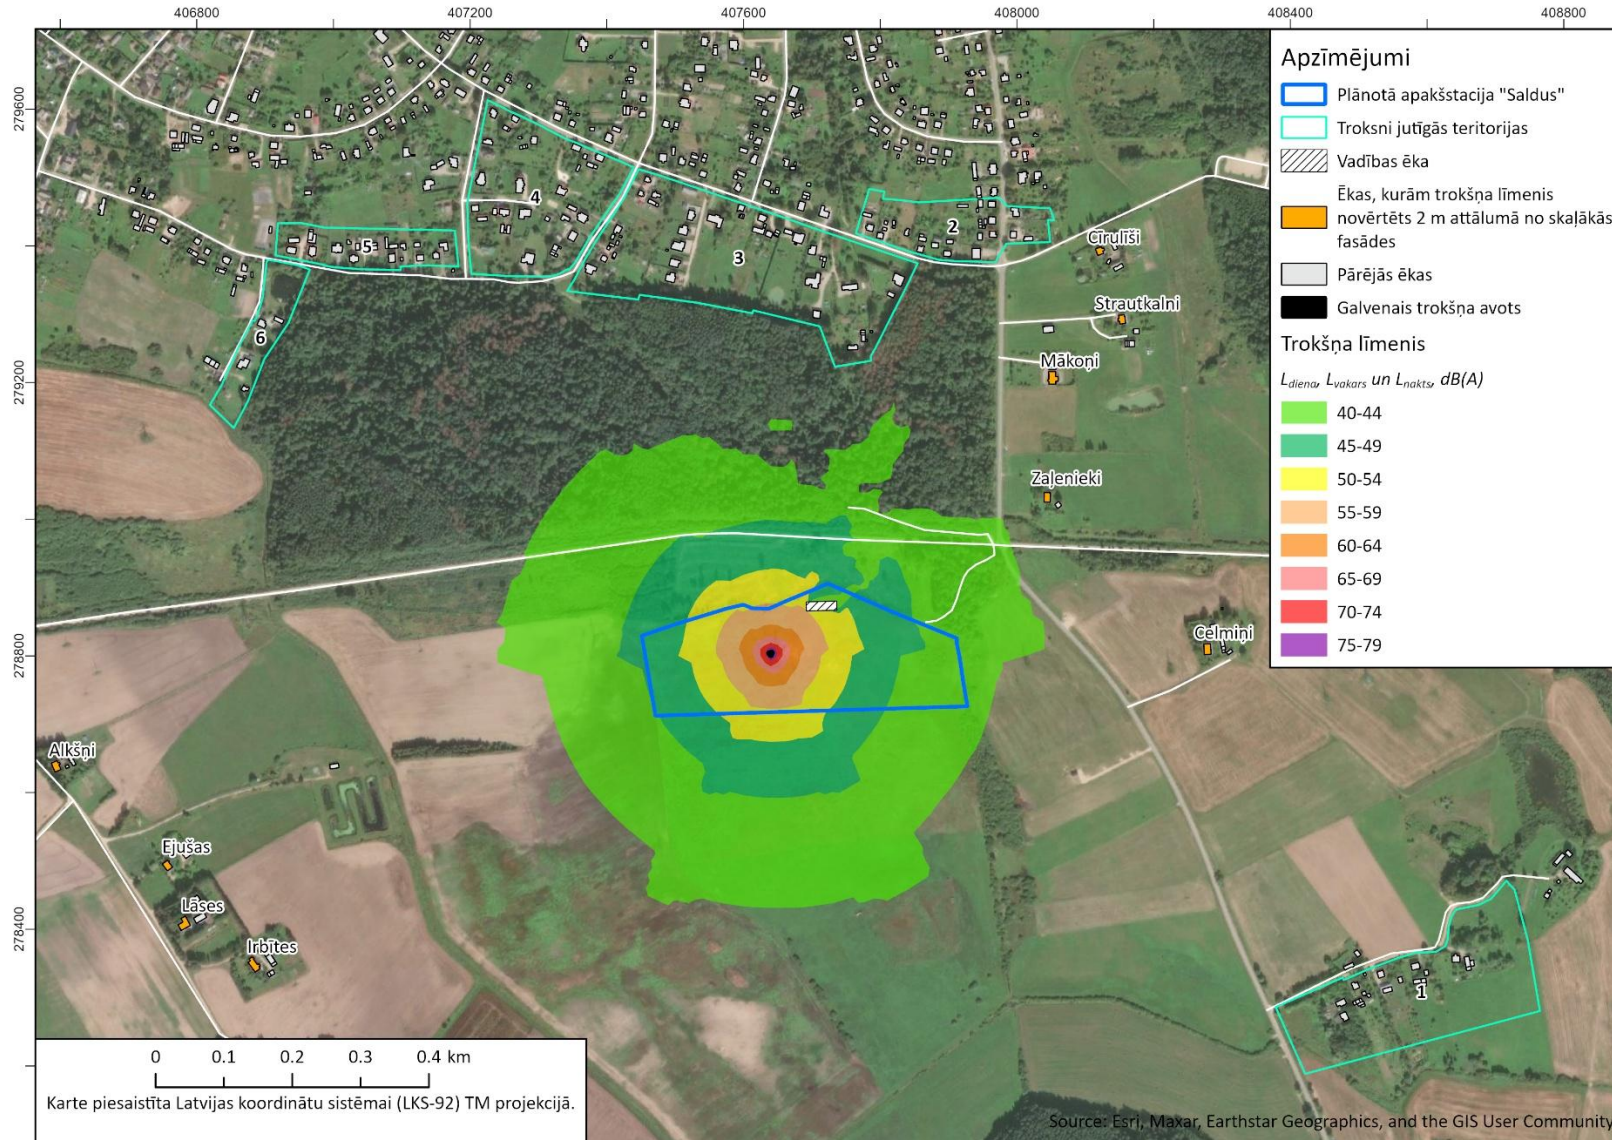


Plānotā apakšstacija "Staldzene"

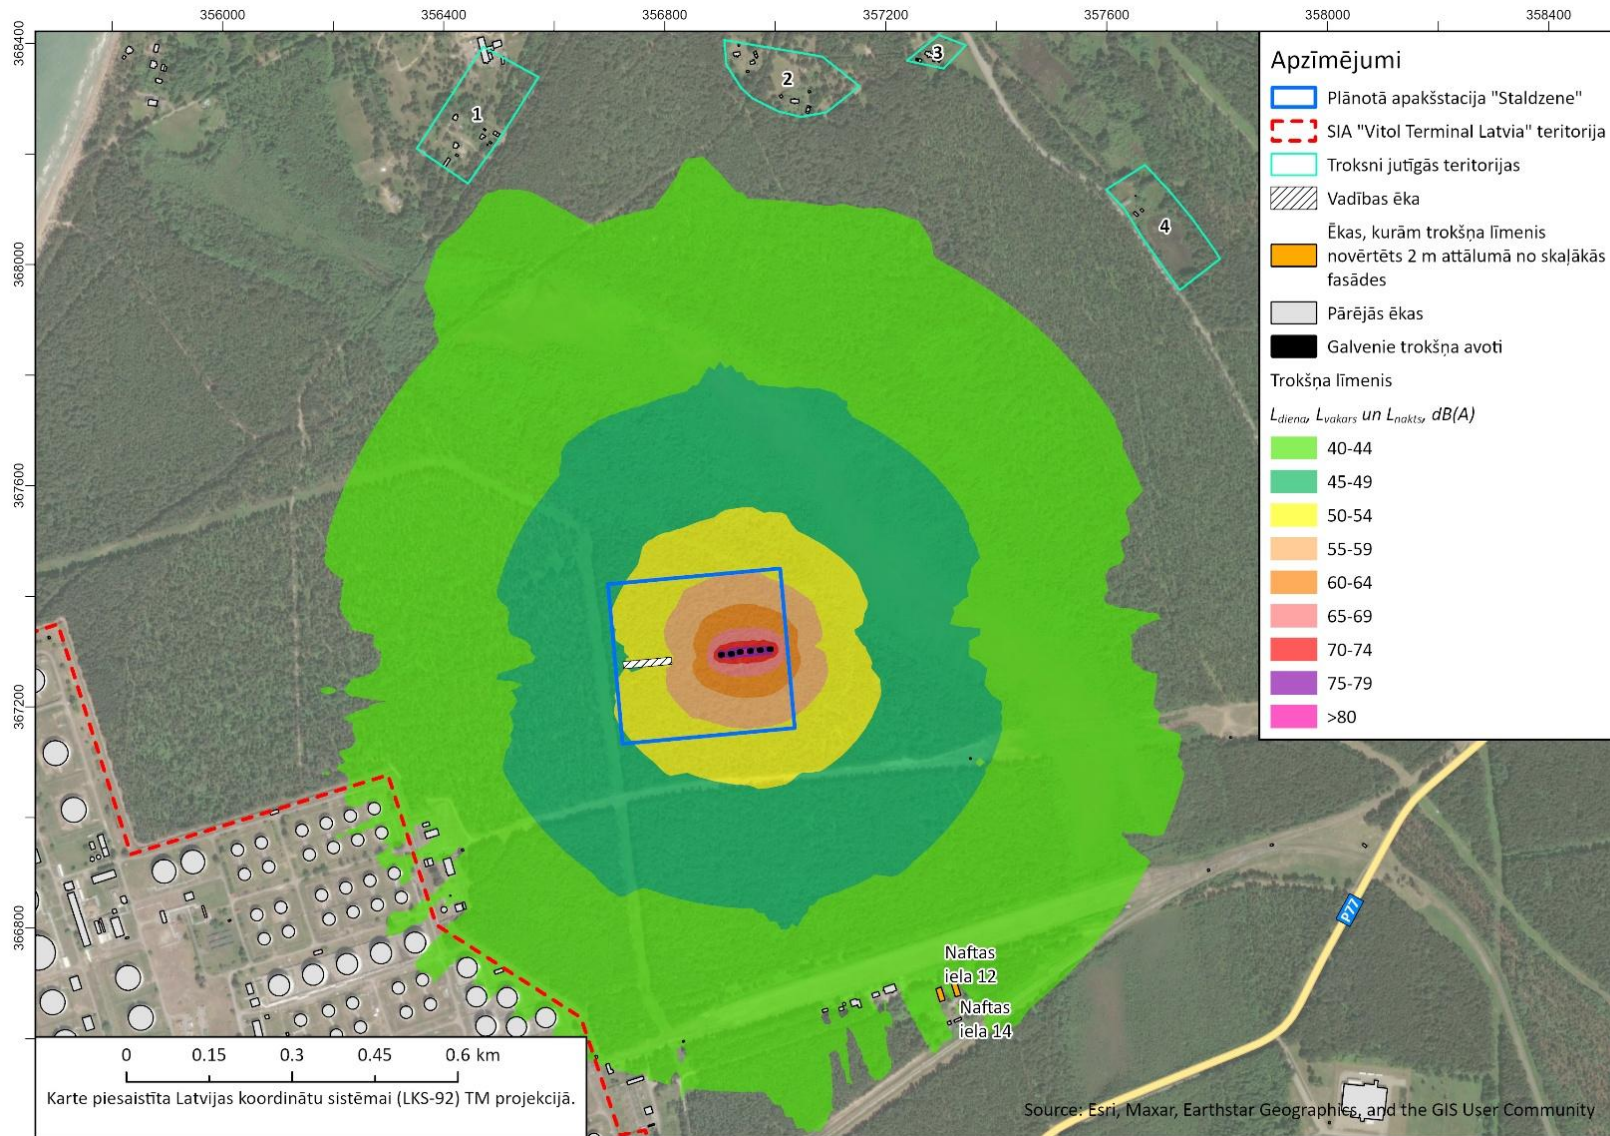


Plānotā apakšstacija "Ziras" – (sākotnējais variants) bez prettrokšņa pasākumiem

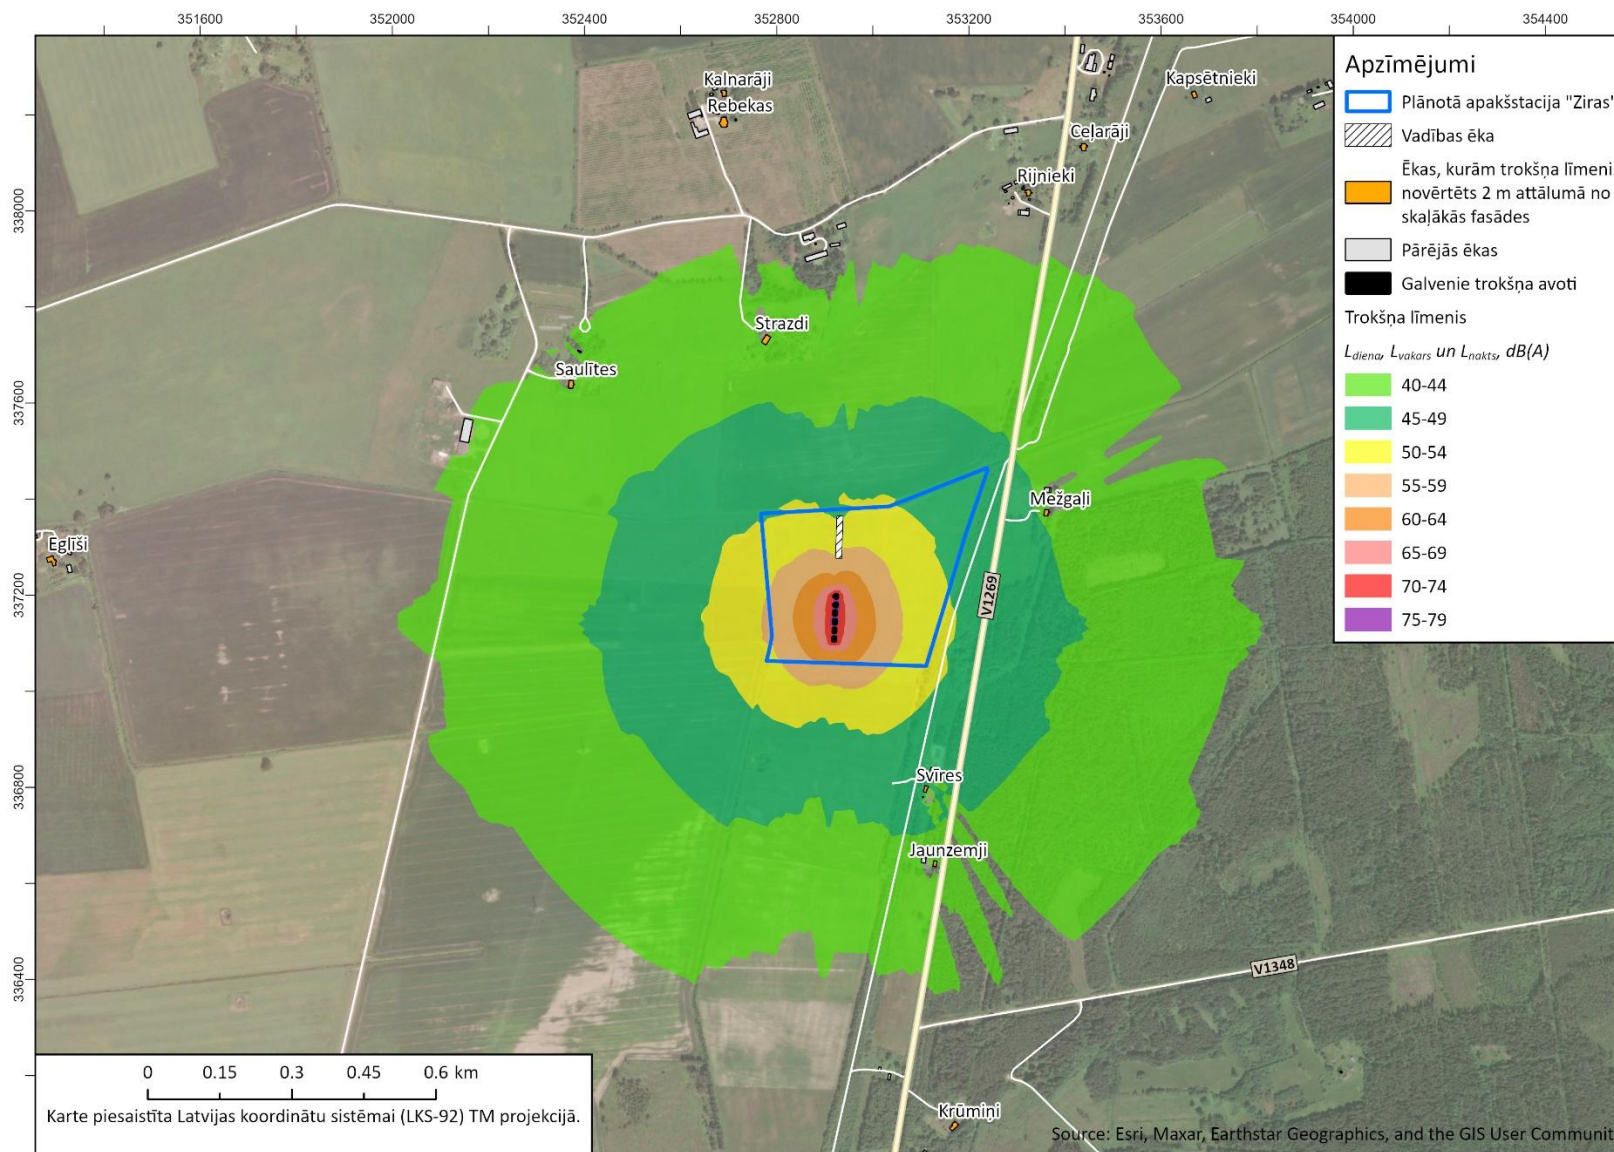


Plānotā apakšstacija "Ziras" – (sākotnējais variants) ar prettrokšņa pasākumiem

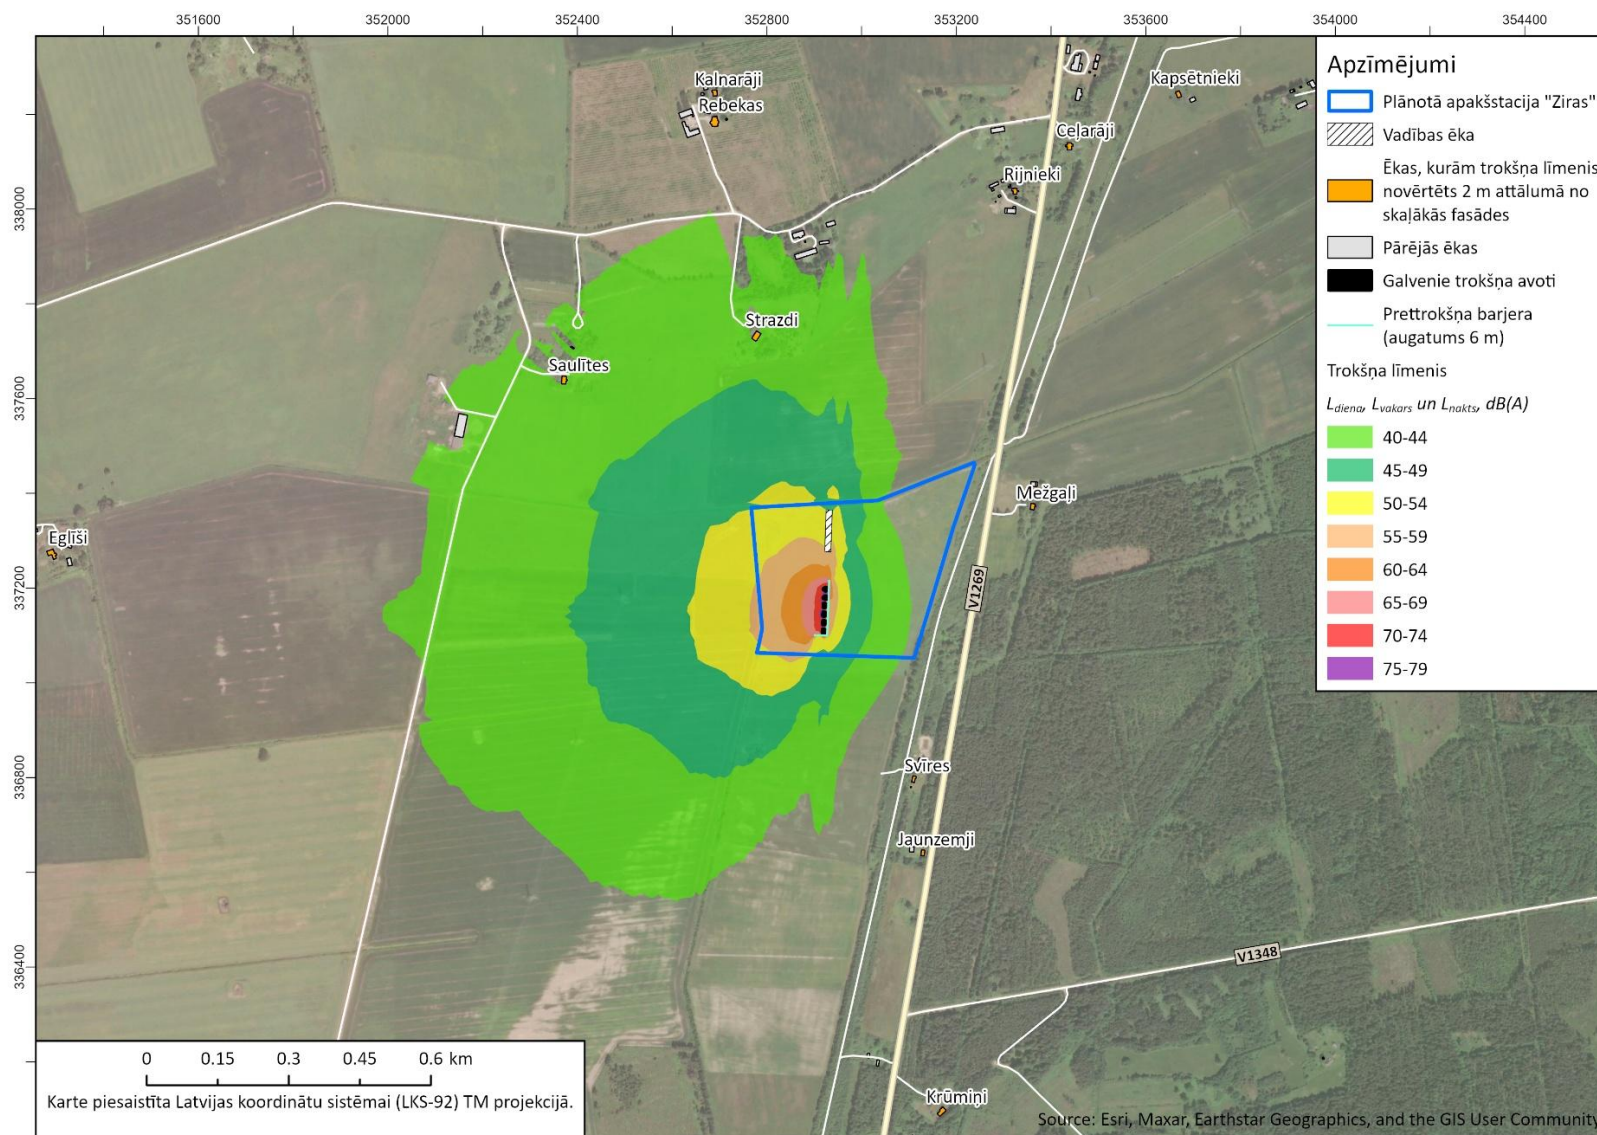

Plānotā apakšstacija "Ziras" – alternatīvā novietojuma 1. tehniskais risinājums bez prettrokšņa pasākumiem

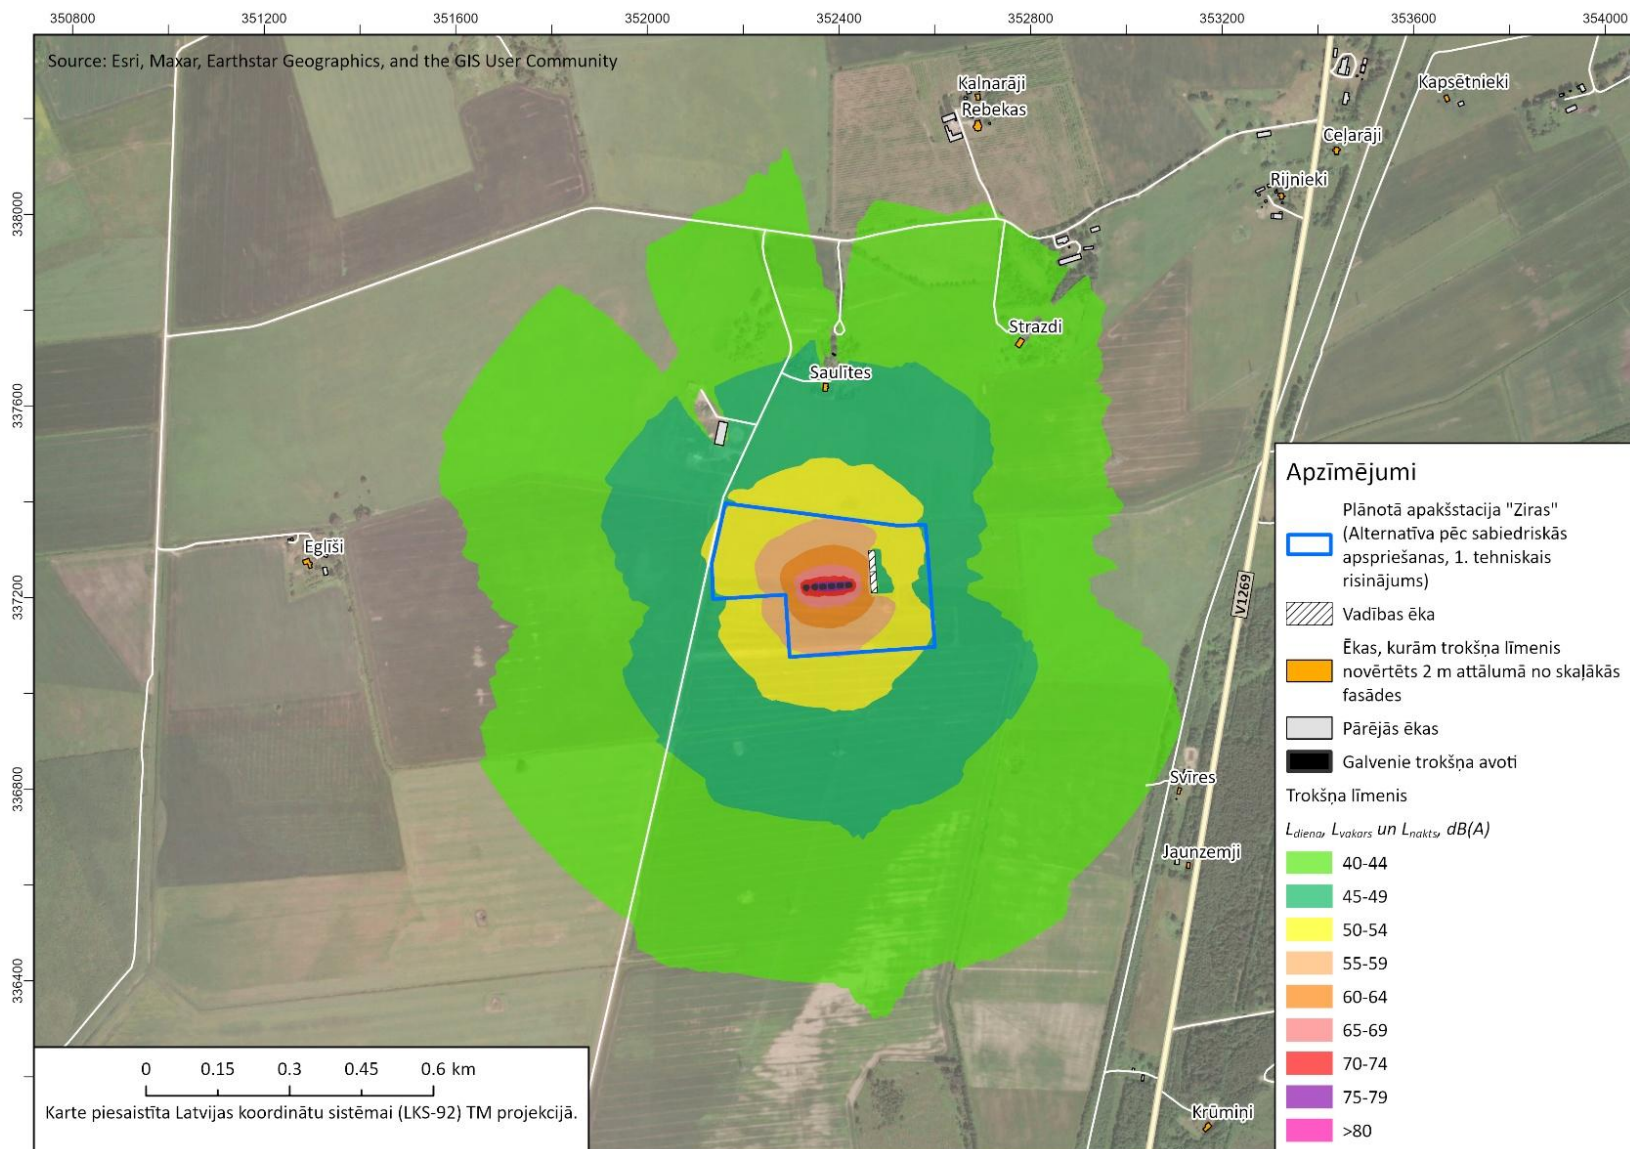

Plānotā apakšstacija "Ziras" – alternatīvā novietojuma 1. tehniskais risinājums [ar prettrokšņa pasākumiem](#)

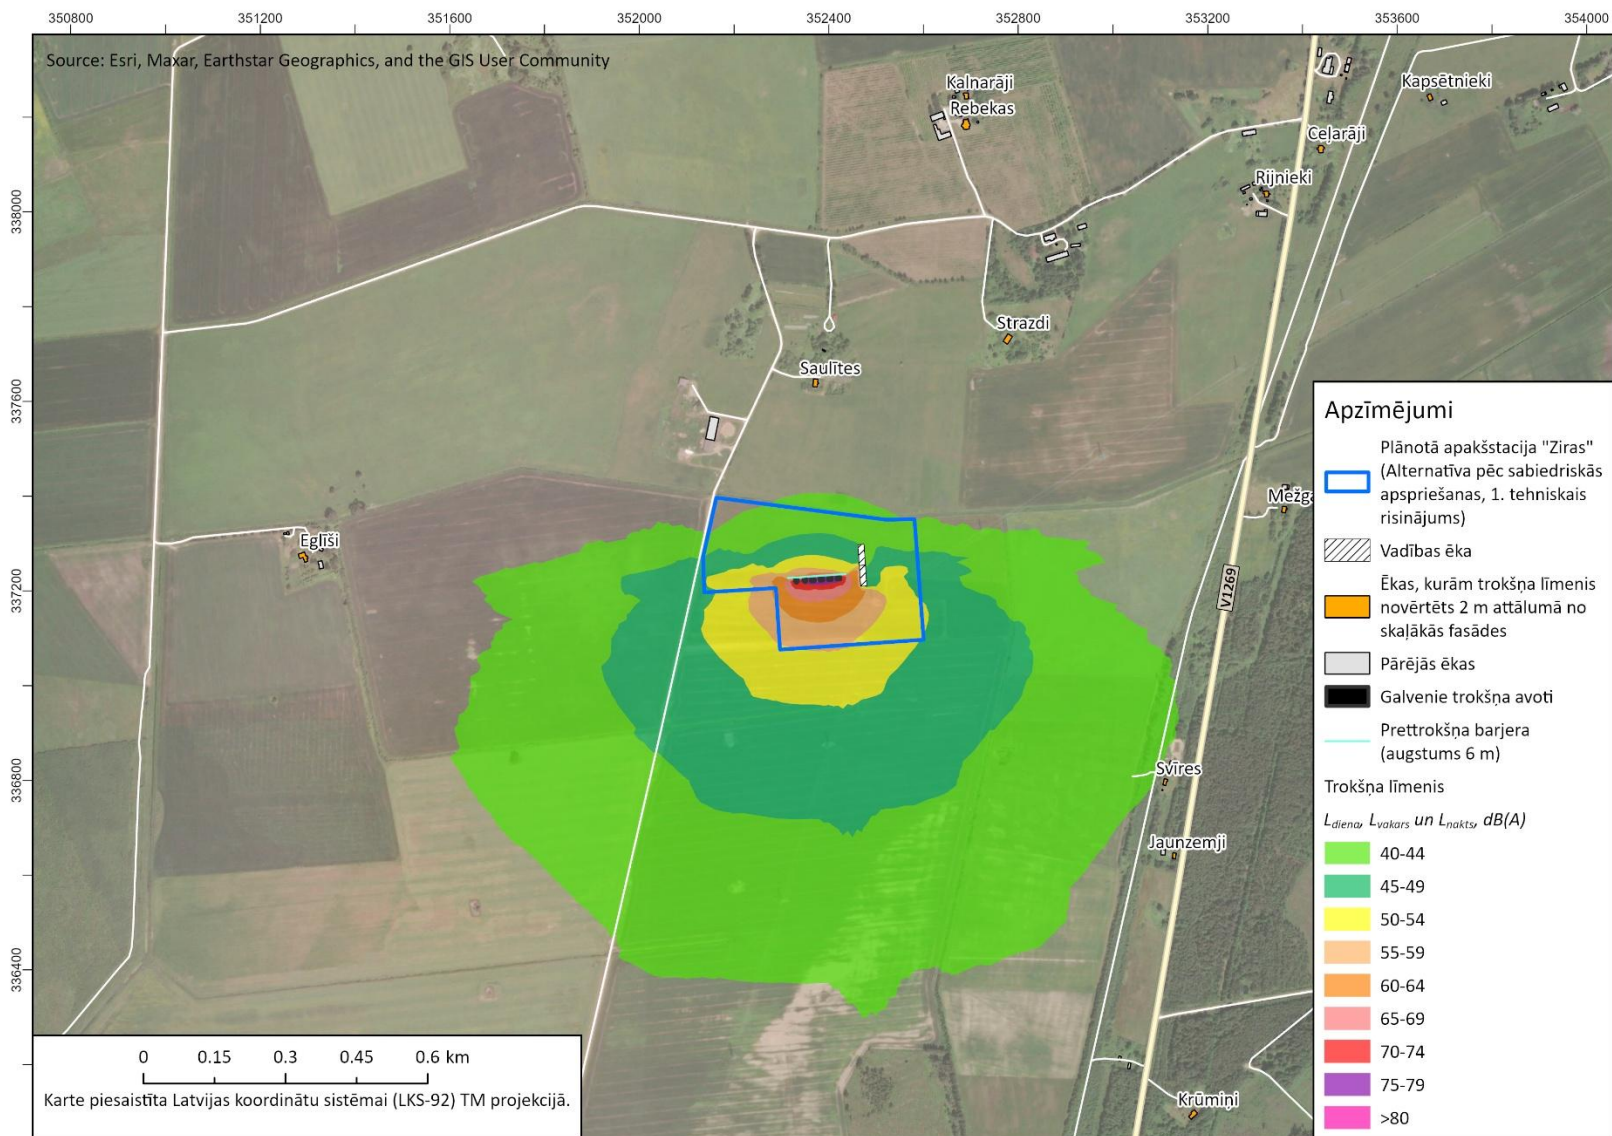

Plānotā apakšstacija "Ziras" – alternatīvā novietojuma 2. tehniskais risinājums

